


EDIFICIO SCOLASTICO DI VIA ROMA
MONTECALVO IRPINO
PIANTA PIANO TERRA

PERCORSI DI EVACUAZIONE
PROVVISORI
A.S. 2024/2025
SCUOLA PRIMARIA

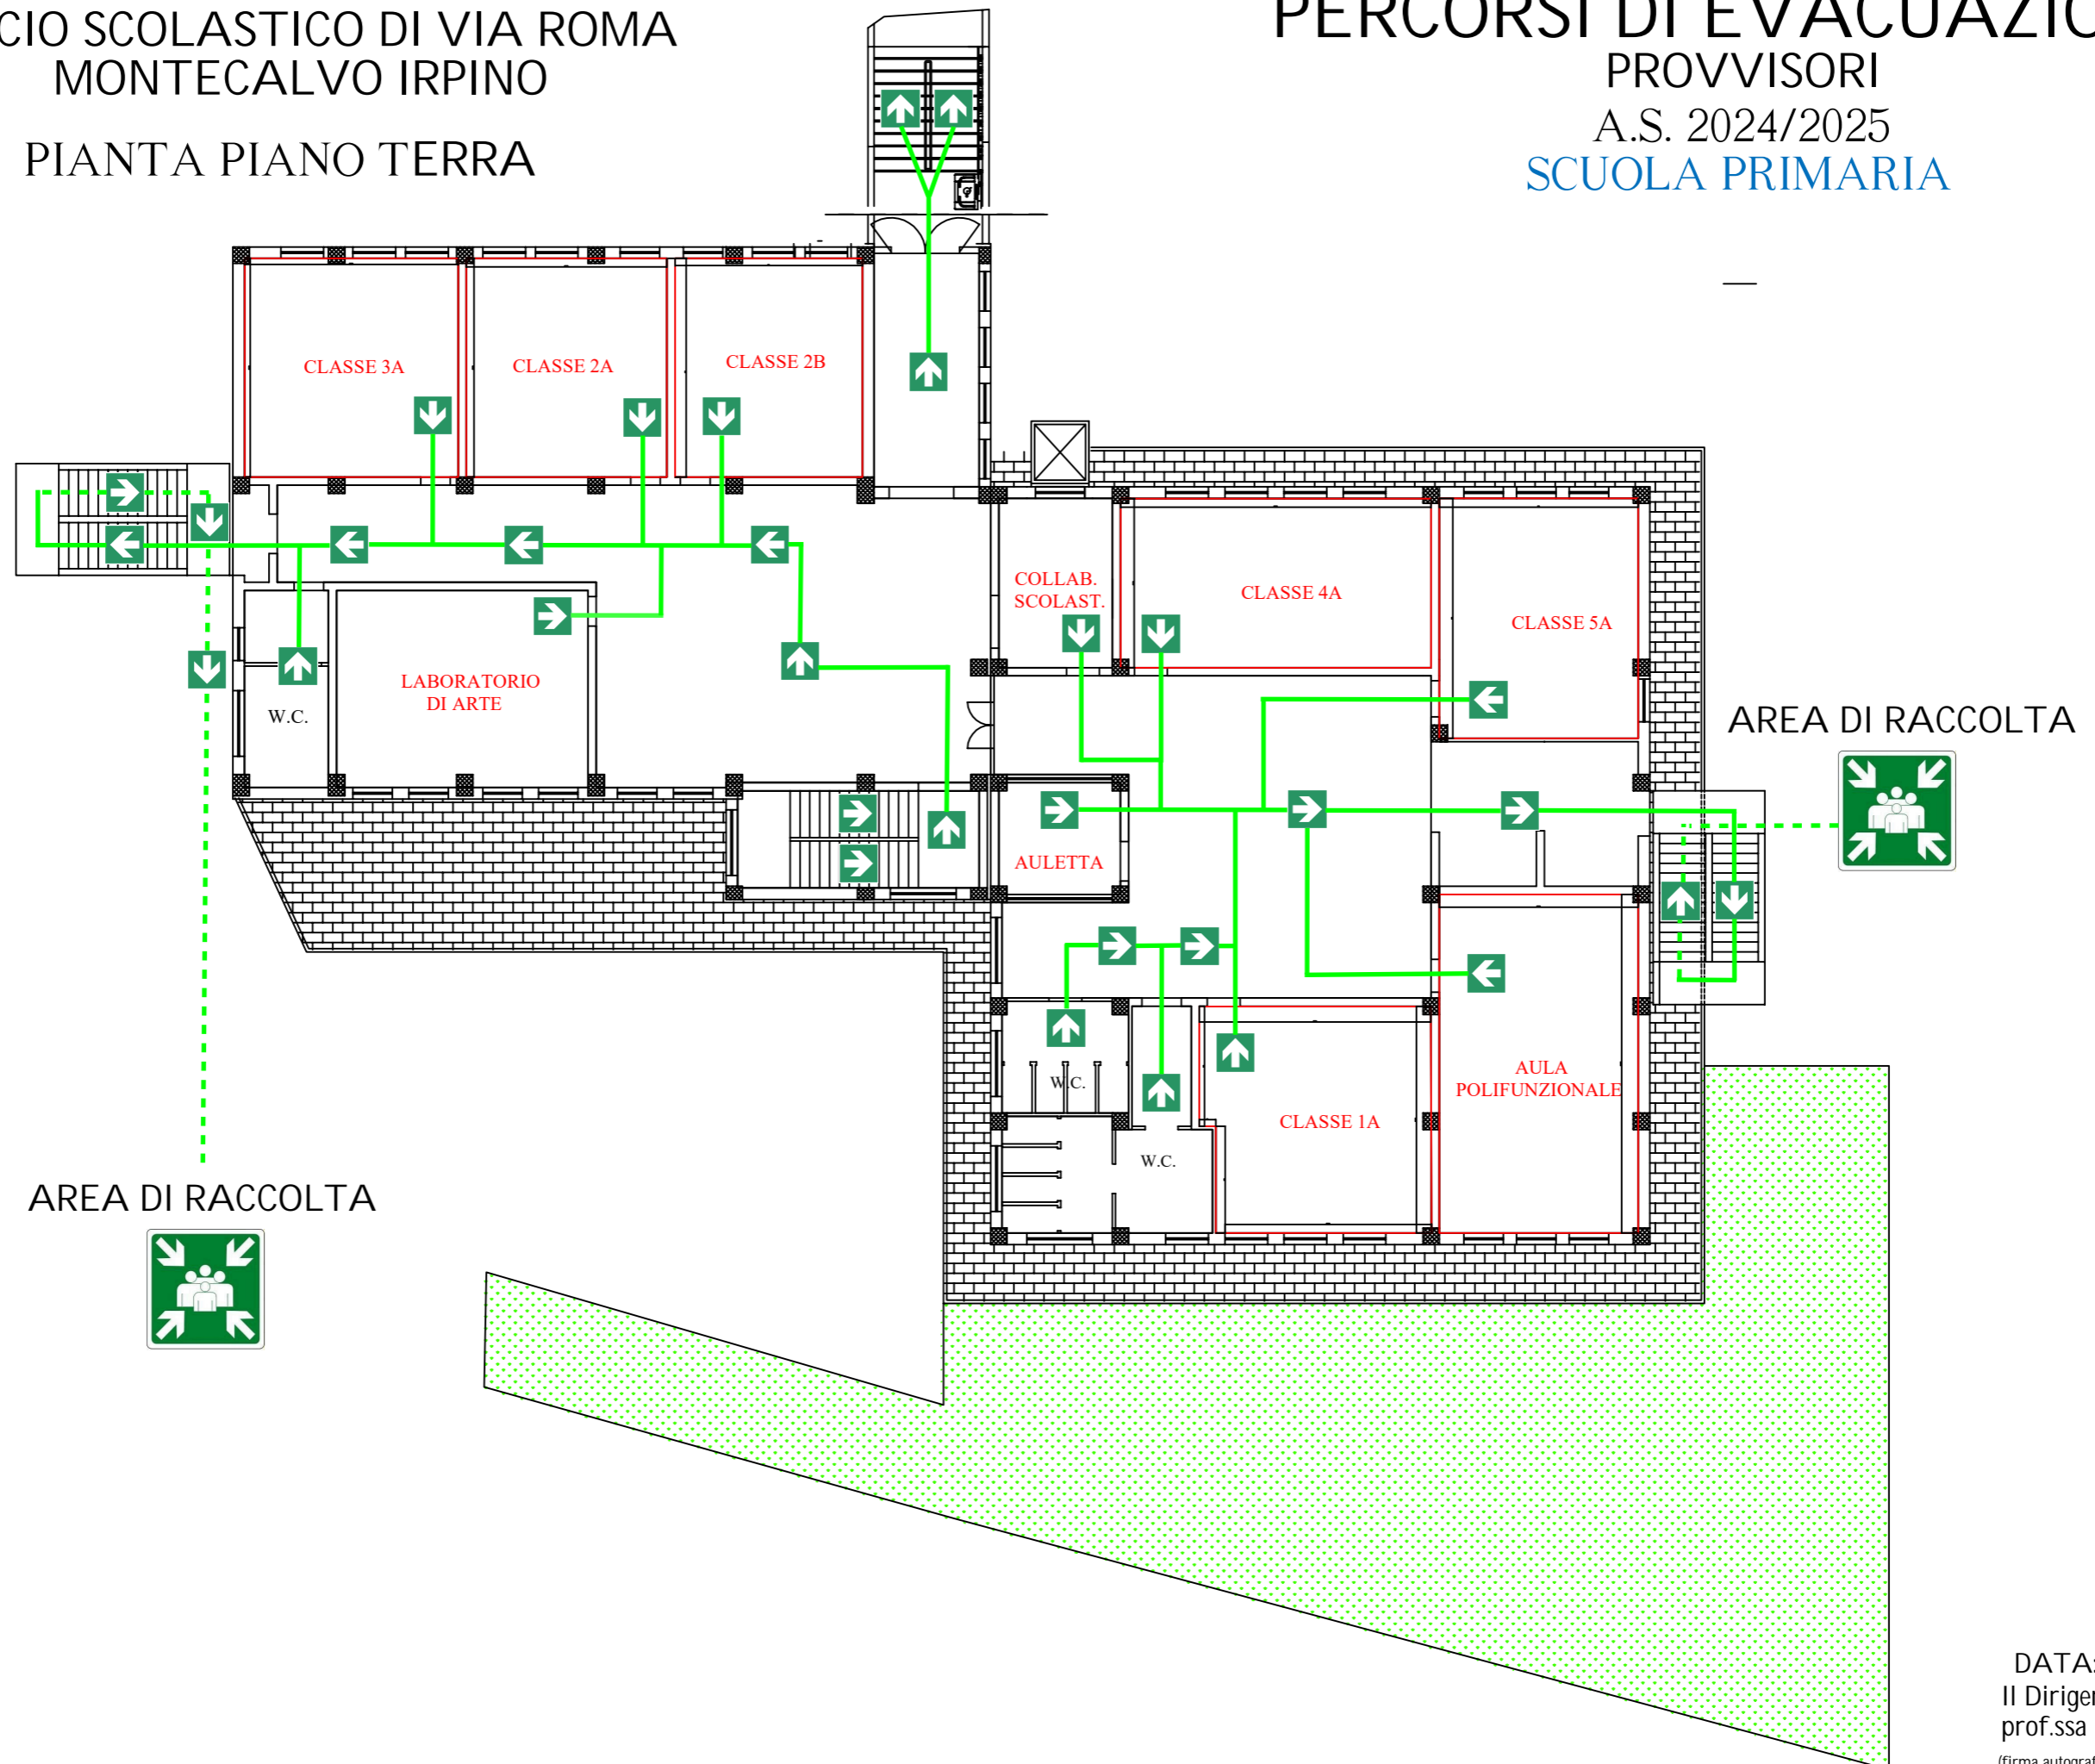

DATA: 09/09/2024
Il Dirigente scolastico
prof.ssa Lucia Ranieri

(firma autografa omessa ai sensi ai sensi
dell'art. 3 comma del D.Lgs n. 39/93)